


# ESAMI STATO 2021

## PLANIMETRIA GENERALE

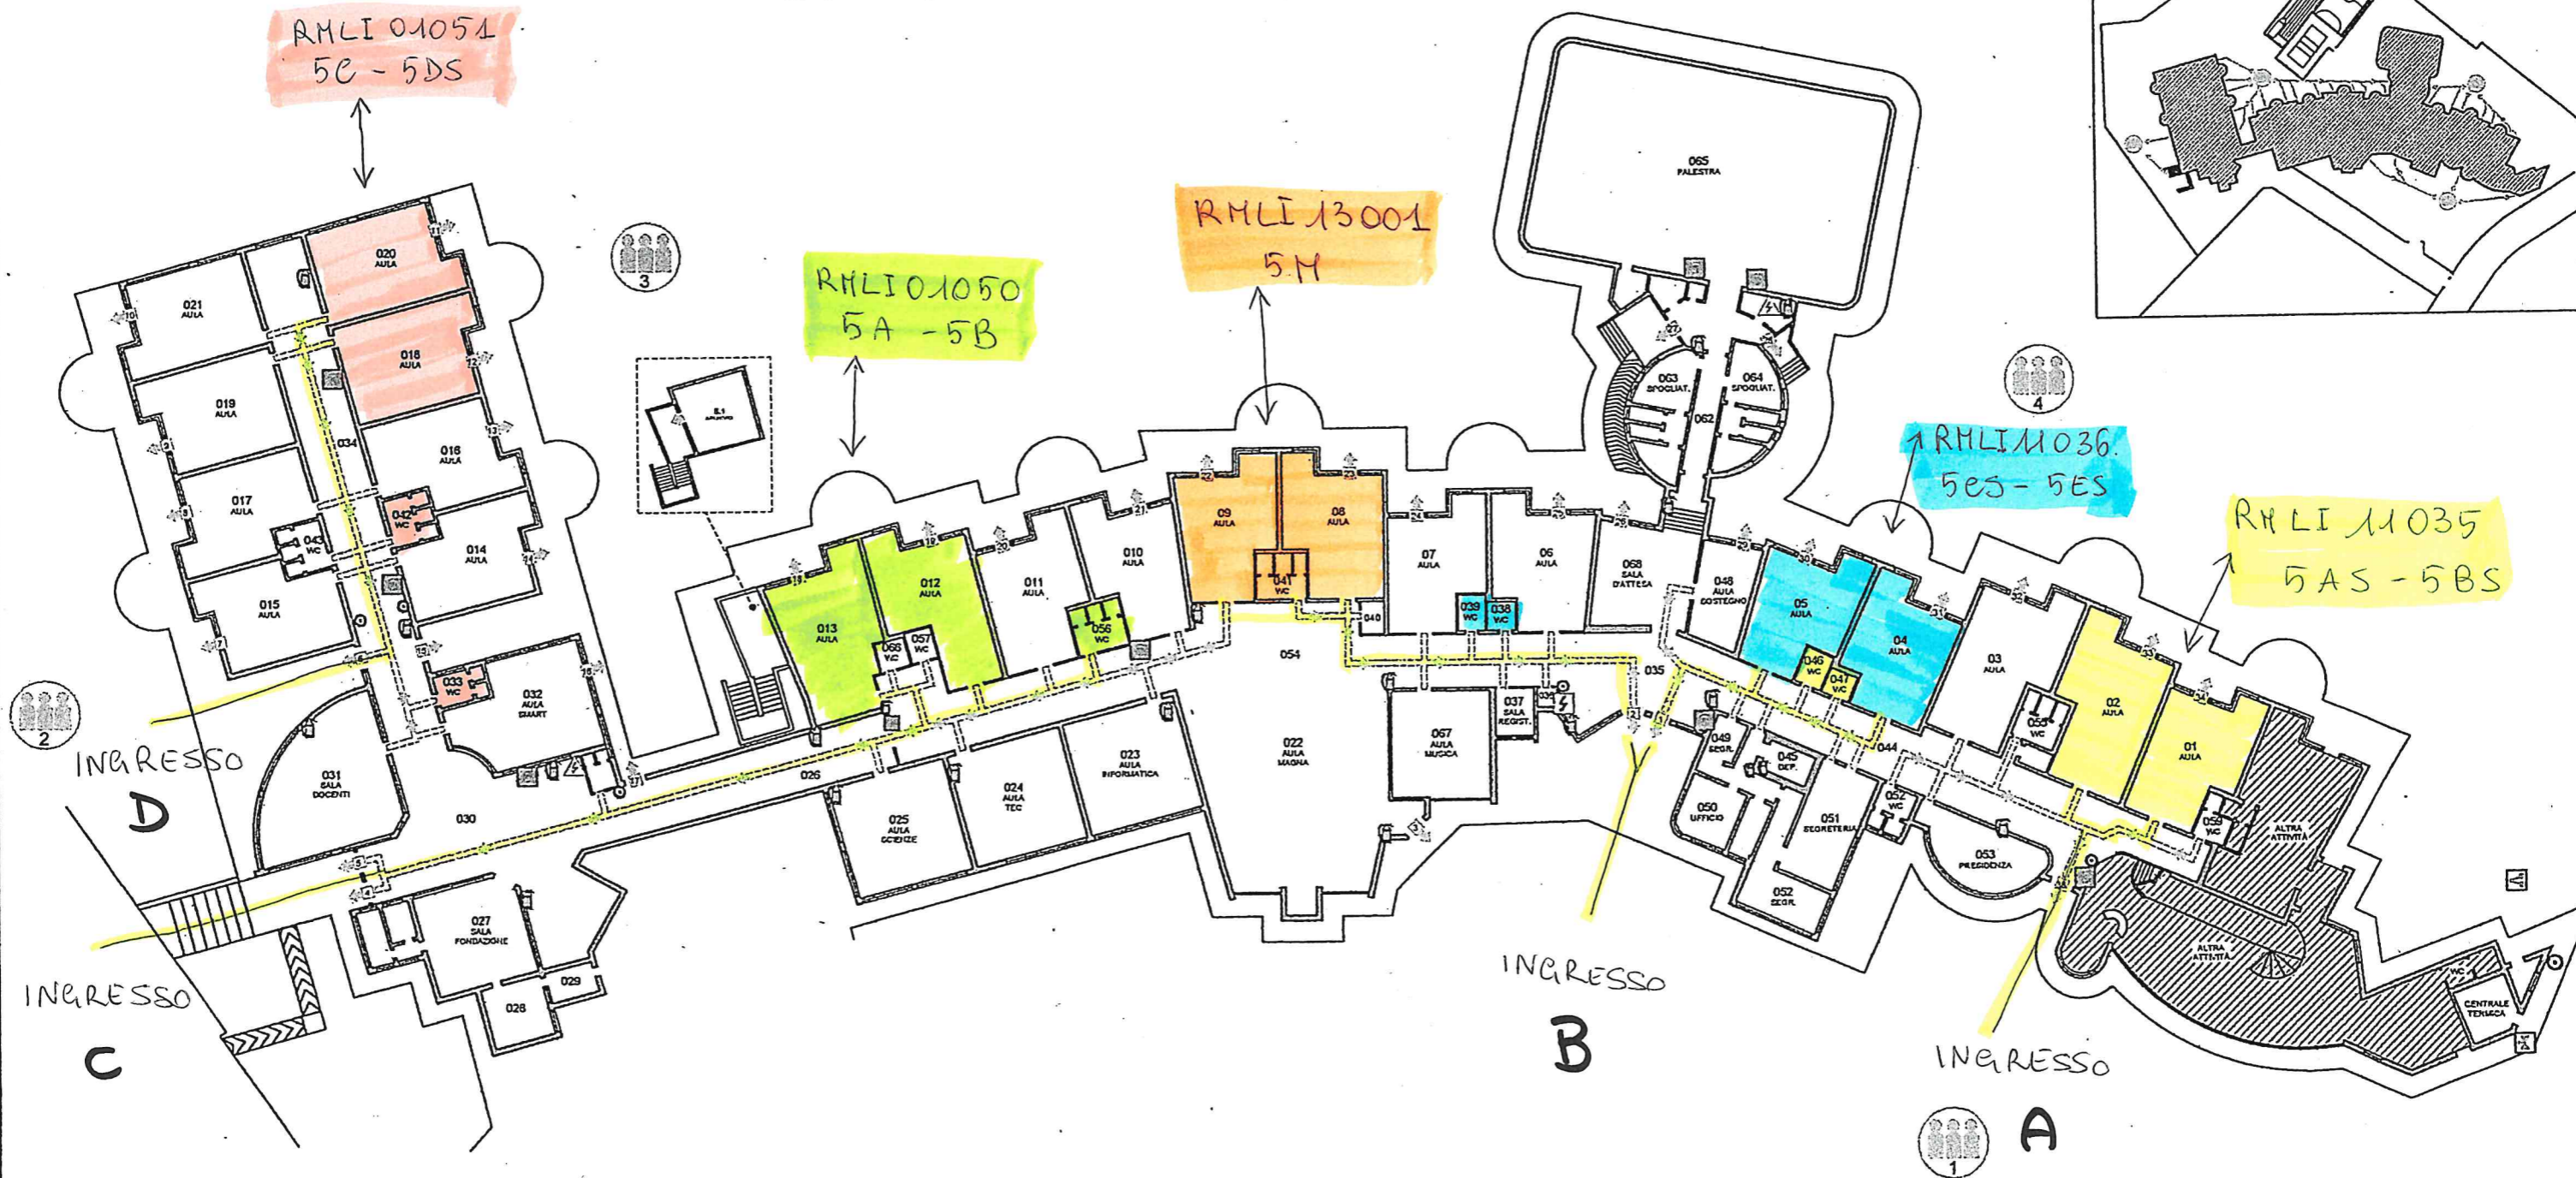

*Autore*  
*data: marzo*  
*Alberto*  
*Am*

- VIA DI FUGA
- USCITA NO ANTIPANICO
- USCITA DI EMERGENZA
- PUNTO DI RACCOLTA
- PULSANTE DI ALLARME
- ESTINTORE A POLVERE
- ESTINTORE CO2
- MANICHETTA ANTINCENDIO
- CASSETTA PRONTO SOCCORSO
- QUADRO ELETTRICO GENERALE
- QUADRO ELETTRICO DI PIANO
- VALVOLA INTERCETTAZIONE